

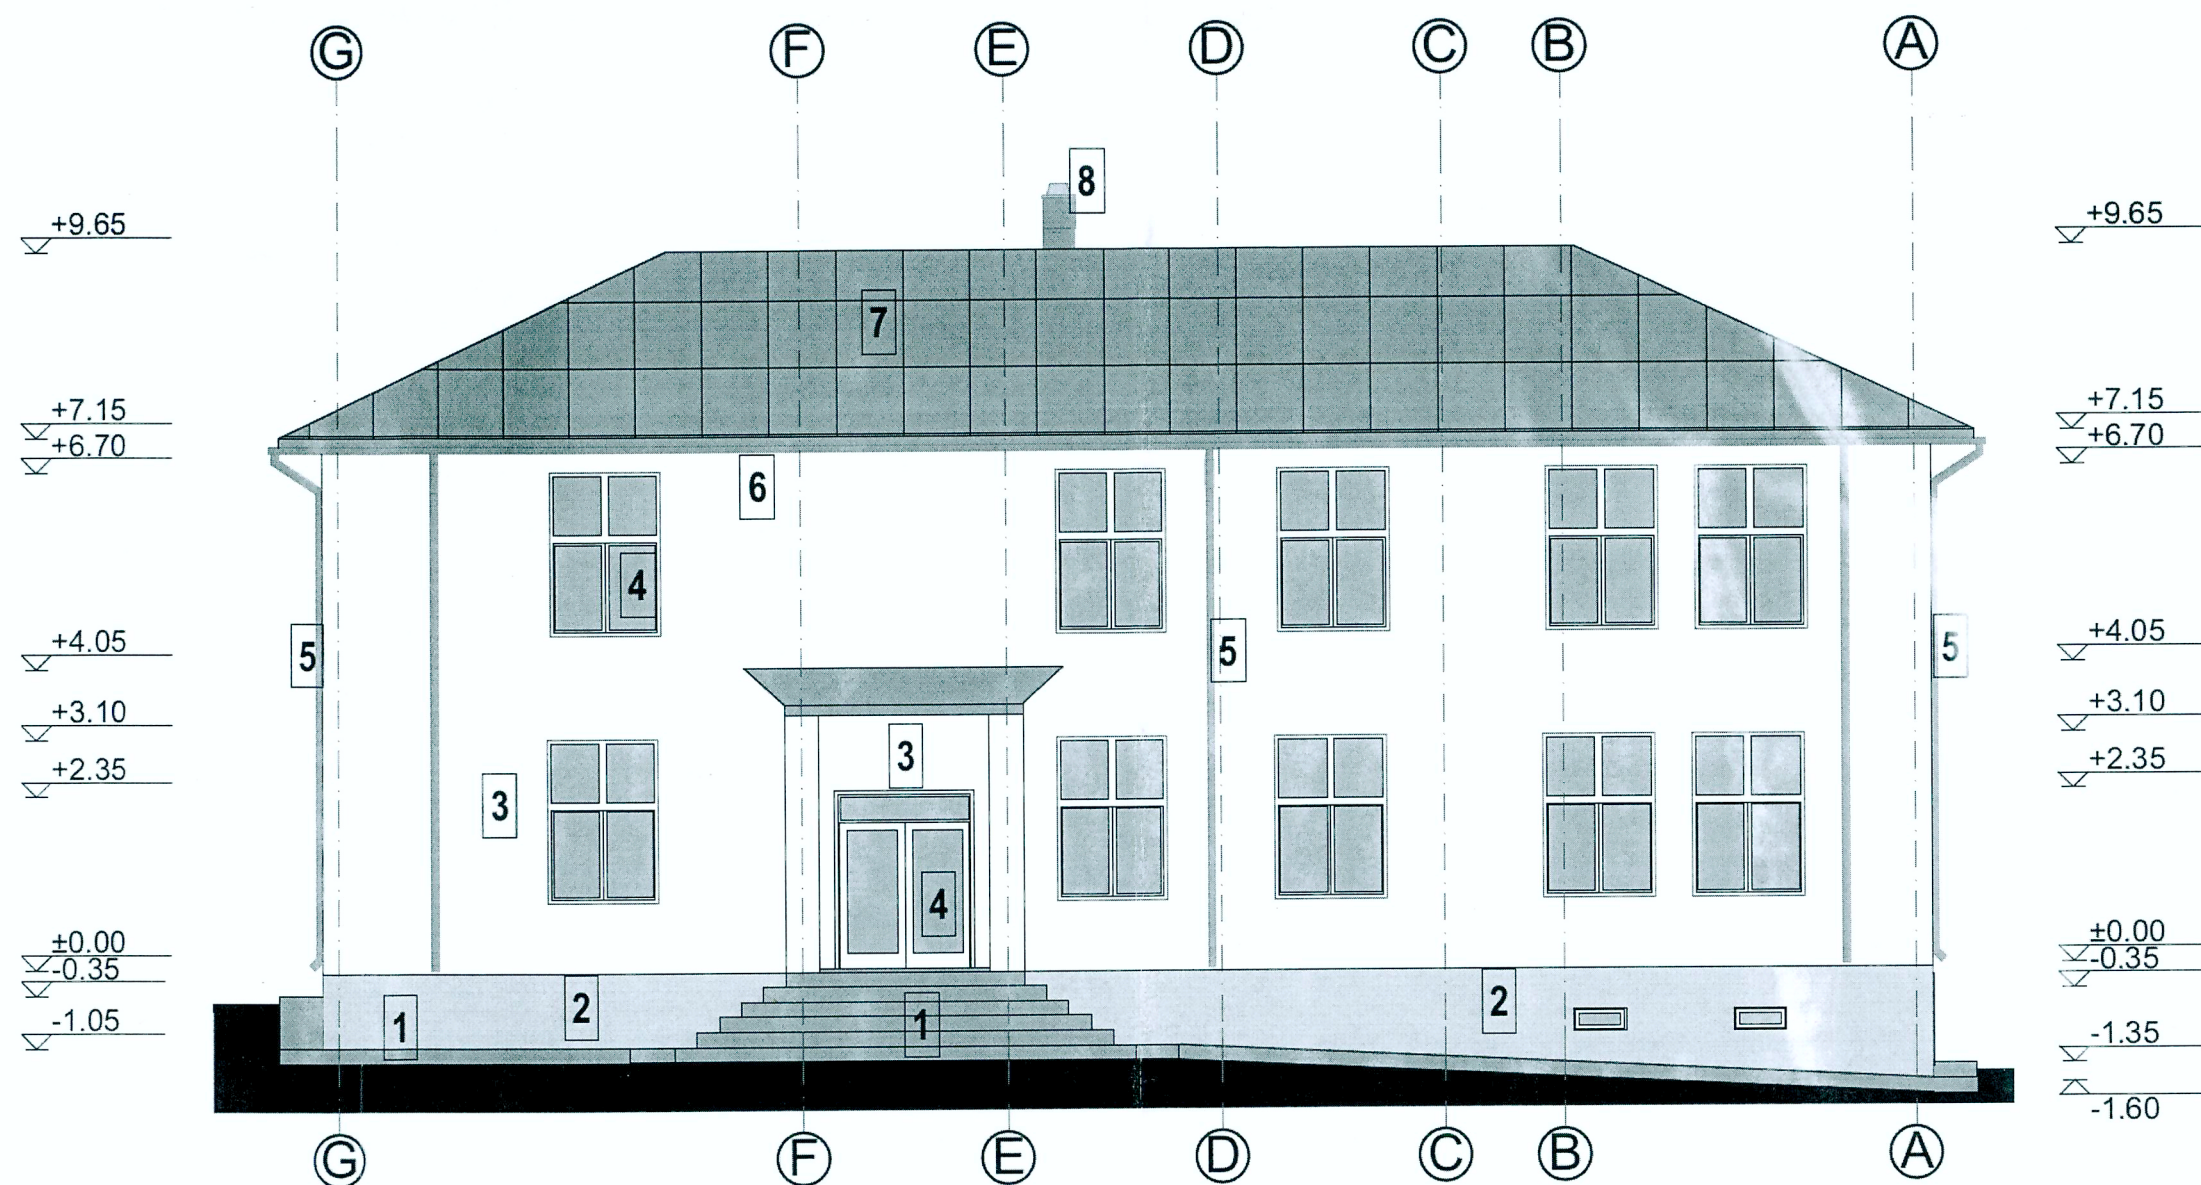


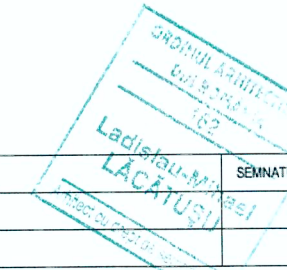

LEGENDA FINISAJE


1. Trotuare, rampe și scări din beton simplu;
2. Tencuieli exterioare simple pe soclu;
3. Tencuieli exterioare simple pe pereți;
4. Tamplarie din PVC - culoare alba;
5. Burlane din tabla zincată;
6. Jgheaburi din tabla zincată;
7. Invelitoare din tabla zincată falțuită;
8. Cos de fum

VERIFICATOR		NUME	SEMNATURA	CERINTA	REFERAT / EXPERTIZA NR. / DATA
EXPERT					
SC TRUST CONSTRUCT PROIECT SRL Iasi, CUI: RO25074011					
Beneficiar:					Pr. nr. 443/2018
COMUNA UNȚENI, JUDEȚUL BOTOȘANI					
Titlul proiectului:					Faza: P.Th.
REABILITAREA ȘI MODERNIZAREA ȘCOLII GIMNAZIALE NR. 1 UNȚENI, COMUNA UNȚENI, JUDEȚUL BOTOȘANI					
sat Unțeni, comuna Unțeni, județul Botoșani, CF 51157, PC 727					
Titlul planșei:					Pl. nr. AR6
Fațada principală - situație existentă					
SPECIFICATIE	NUME	SEMNATURA	Scara: 1:100		
SEF PROIECT	arh. Ladislau LĂCĂTUȘU				
RELEVAT	Adrian NECHITOAI				
DESENAT	arh. Ladislau LĂCĂTUȘU				

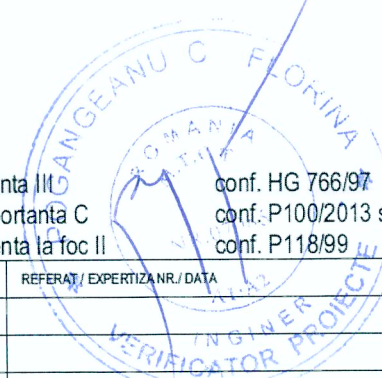

Clasa de importanță III
Categorie de importanță C
Gradul de rezistență la foc II



conf. HG 766/97
conf. P100/2013 și STAS 10100/0-00
conf. P118/99

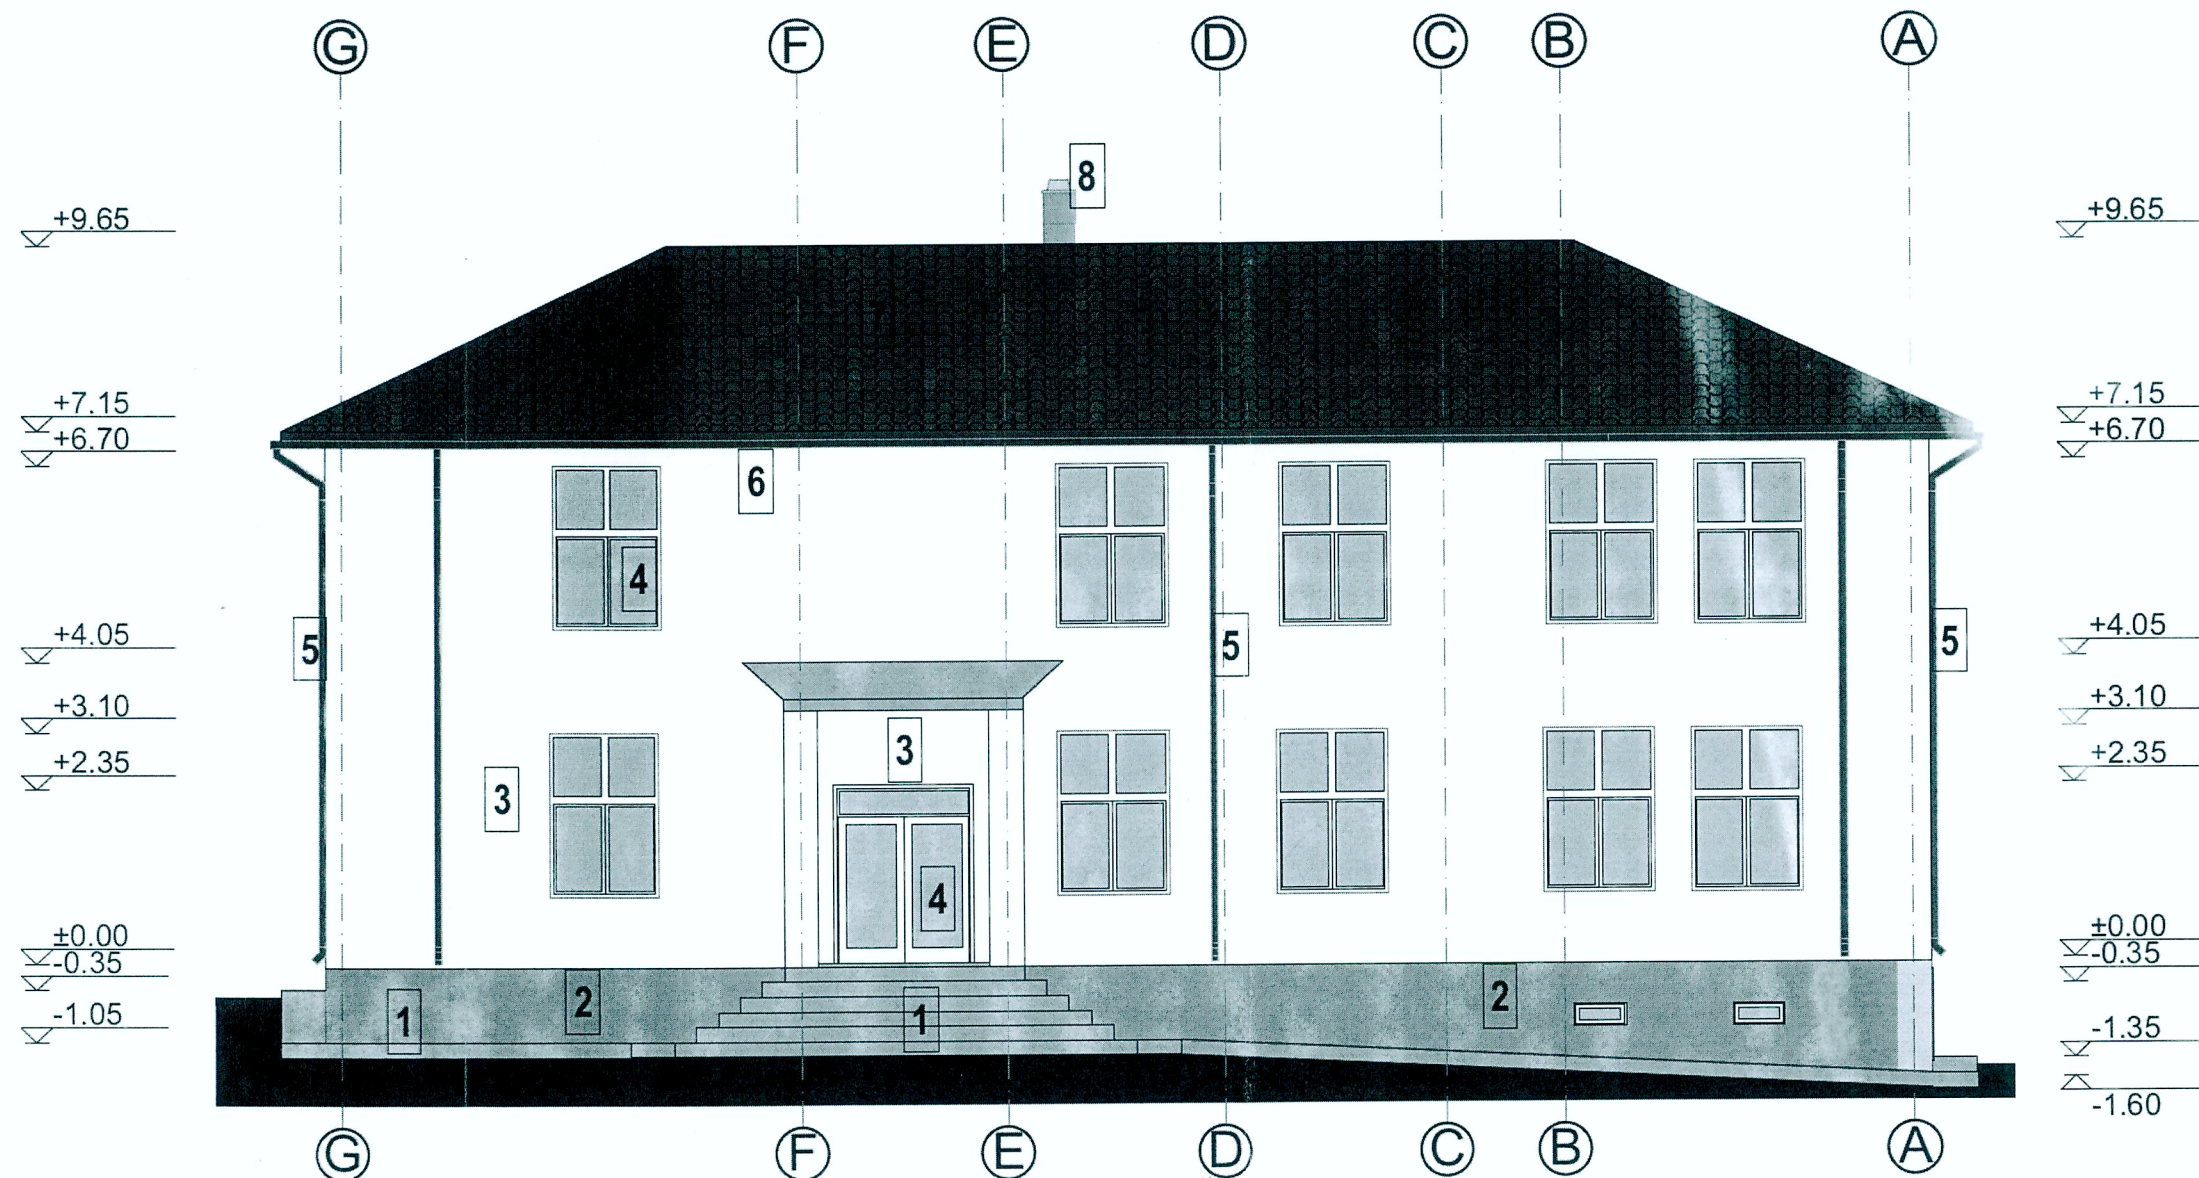


LEGENDA FINISAJE

1. Trotuare, rampe si scari din beton simplu;
2. Tencuieli exterioare simple pe soclu;
3. Tencuieli exterioare simple pe pereti;
4. Tamplarie din PVC - culoare alba;
5. Burlane din tabla zincata;
6. Jgheaburi din tabla zincata;
7. Invelitoare din tabla zincata faltuita;
8. Cos de fum

	NUME	SEMNATURA	CERINTA	REFERAT / EXPERTIZA NR. / DATA		
VERIFICATOR						
EXPERT						
SC TRUST CONSTRUCT PROIECT SRL Iasi, CUI: RO25074011				Beneficiar:	Pr. nr. 443/2018	
				COMUNA UNȚENI, JUDEȚUL BOTOȘANI		
SPECIFICATIE				Titlul proiectului:	Faza: P.Th.	
				REABILITAREA ȘI MODERNIZAREA ȘCOLII GIMNAZIALE NR. 1 UNȚENI, COMUNA UNȚENI, JUDEȚUL BOTOȘANI		
				sat Unțeni, comuna Unțeni, județul Botoșani, CF 51157, PC 727		
				Titlul planșei:		Pl. nr.
				Fațada principală - situație propusă		AP6
	NUME	SEMNATURA	Scara: 1:100			
SEF PROIECT	arh. Ladislau LĂCĂTUȘU		Data: 2018			
PROIECTAT	arh. Ladislau LĂCĂTUȘU					
DESENAT	arh. Ladislau LĂCĂTUȘU					

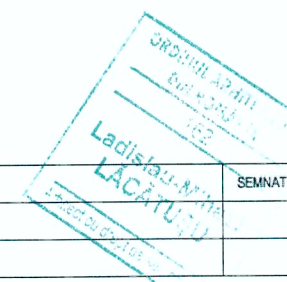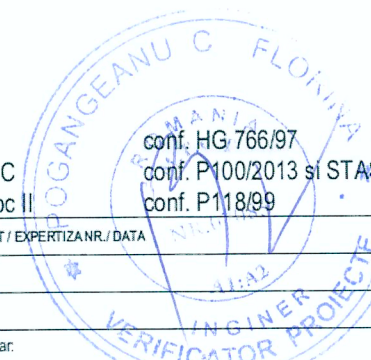


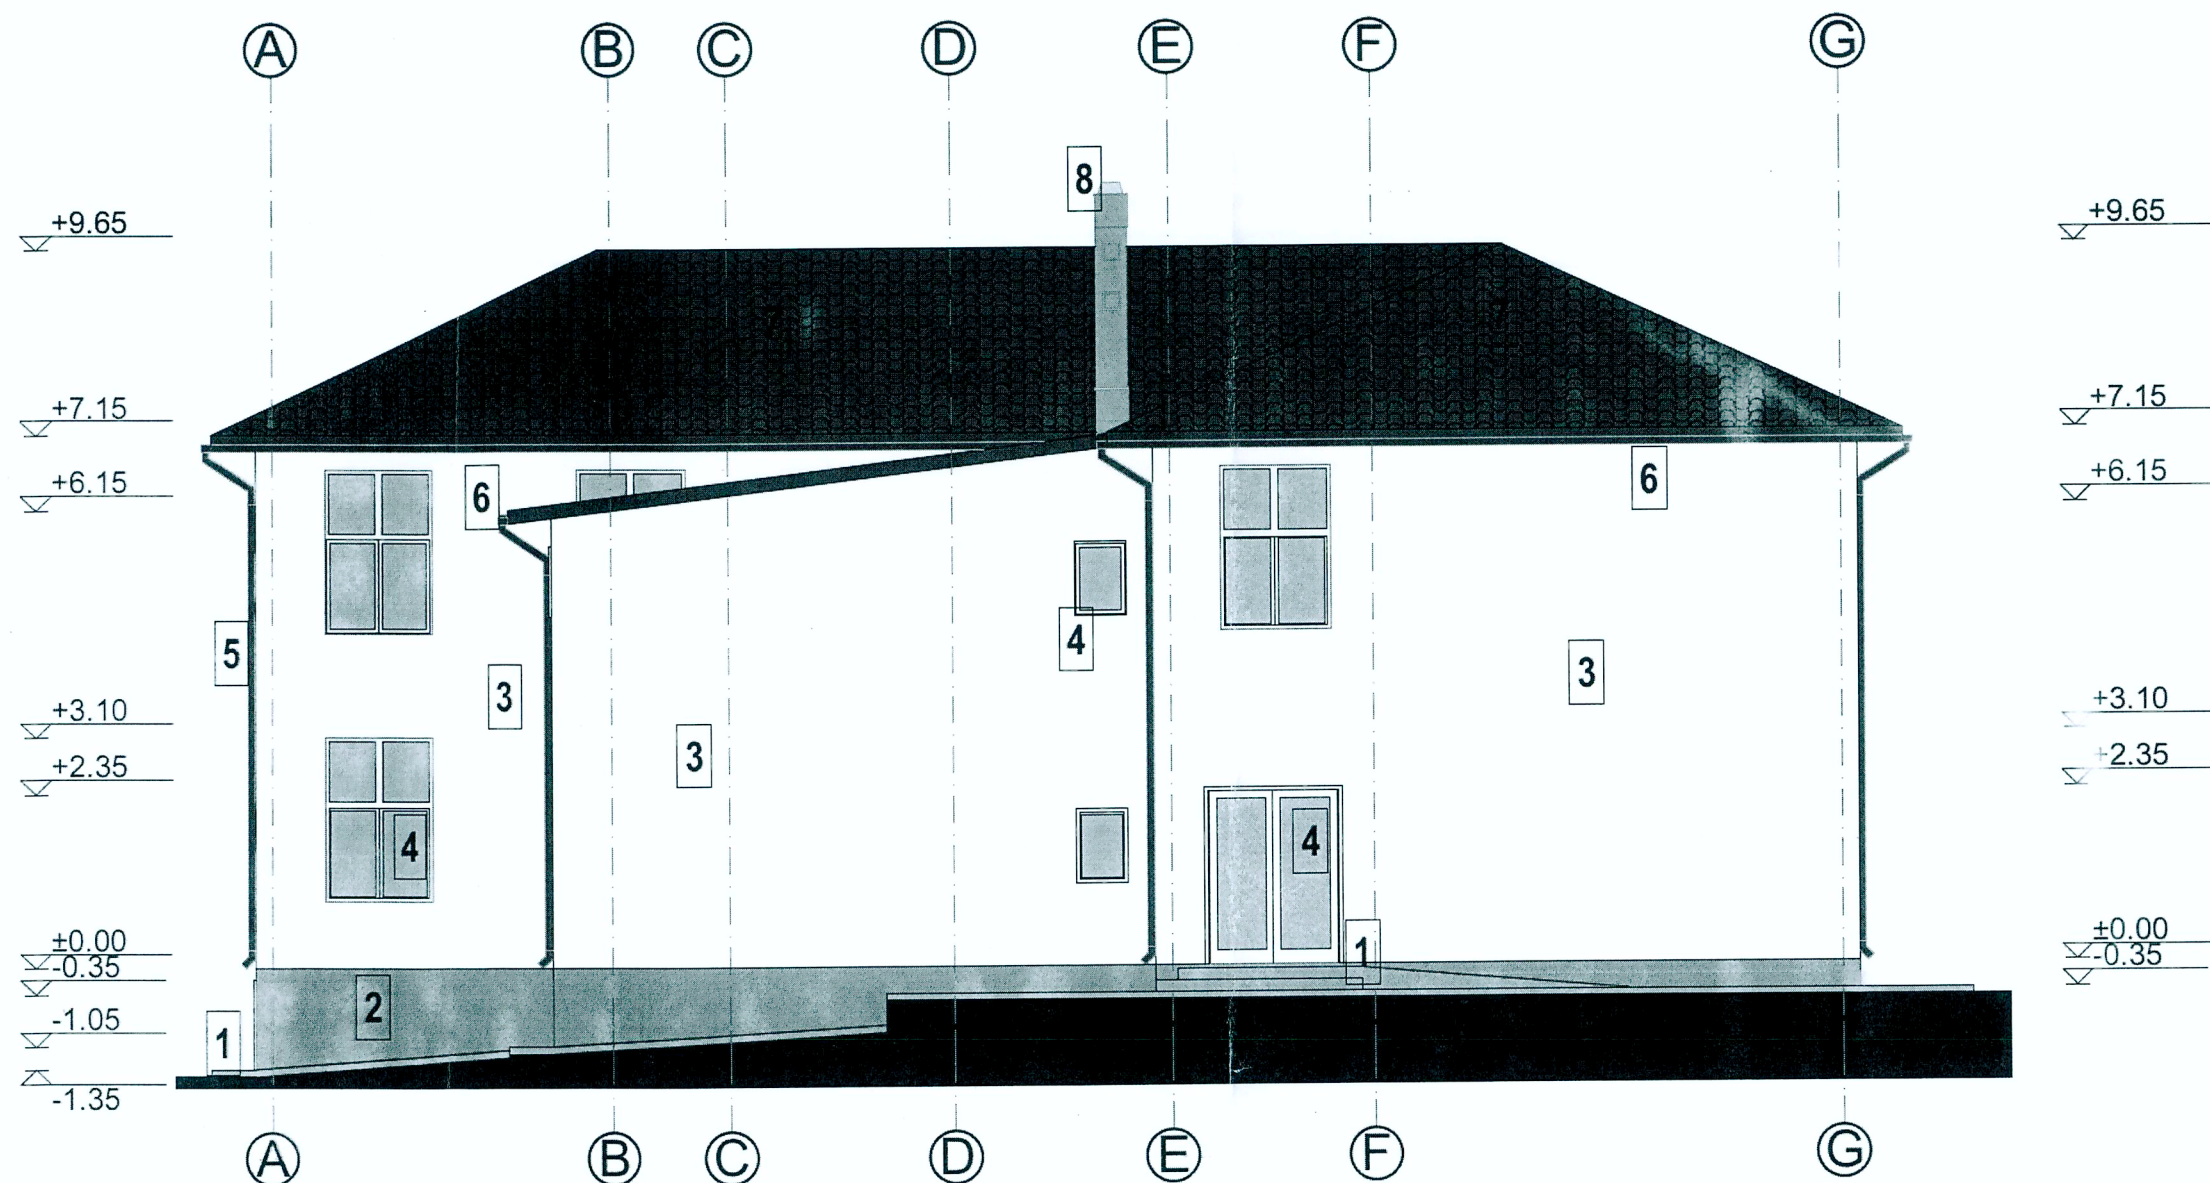

LEGENDA FINISAJE

1. Trotuare, rampe și scări din beton simplu;
2. Tencuieli exterioare simple pe soclu;
3. Tencuieli exterioare simple pe pereti;
4. Tamplarie din PVC - culoare alba;
5. Burlane din tabla zincata;
6. Jgheaburi din tabla zincata;
7. Invelitoare din tabla zincata faltuita;
8. Cos de fum


VERIFICATOR		NUME	SEMNATURA	CERINTA	REFERAT / EXPERTIZA NR. / DATA
EXPERT					
SC TRUST CONSTRUCT PROIECT SRL Iasi, CUI: RO25074011					
Beneficiar:					Pr. nr. 443/2018
COMUNA UNȚENI, JUDEȚUL BOTOȘANI					
Titlul proiectului:					Faza: P.Th.
REABILITAREA ȘI MODERNIZAREA ȘCOLII GIMNAZIALE NR. 1 UNȚENI, COMUNA UNȚENI, JUDEȚUL BOTOȘANI					
sat Unteni, comuna Unteni, județul Botoșani, CF 51157, PC 727					
Titlul planșei:					Pl. nr. AP7
Fațada posterioară - situație propusă					
SPECIFICATIE	NUME	SEMNATURA	Scara: 1:100		
SEF PROIECT	arh. Ladislau LĂCĂTUȘU				
PROIECTAT	arh. Ladislau LĂCĂTUȘU				
DESENAT	arh. Ladislau LĂCĂTUȘU				

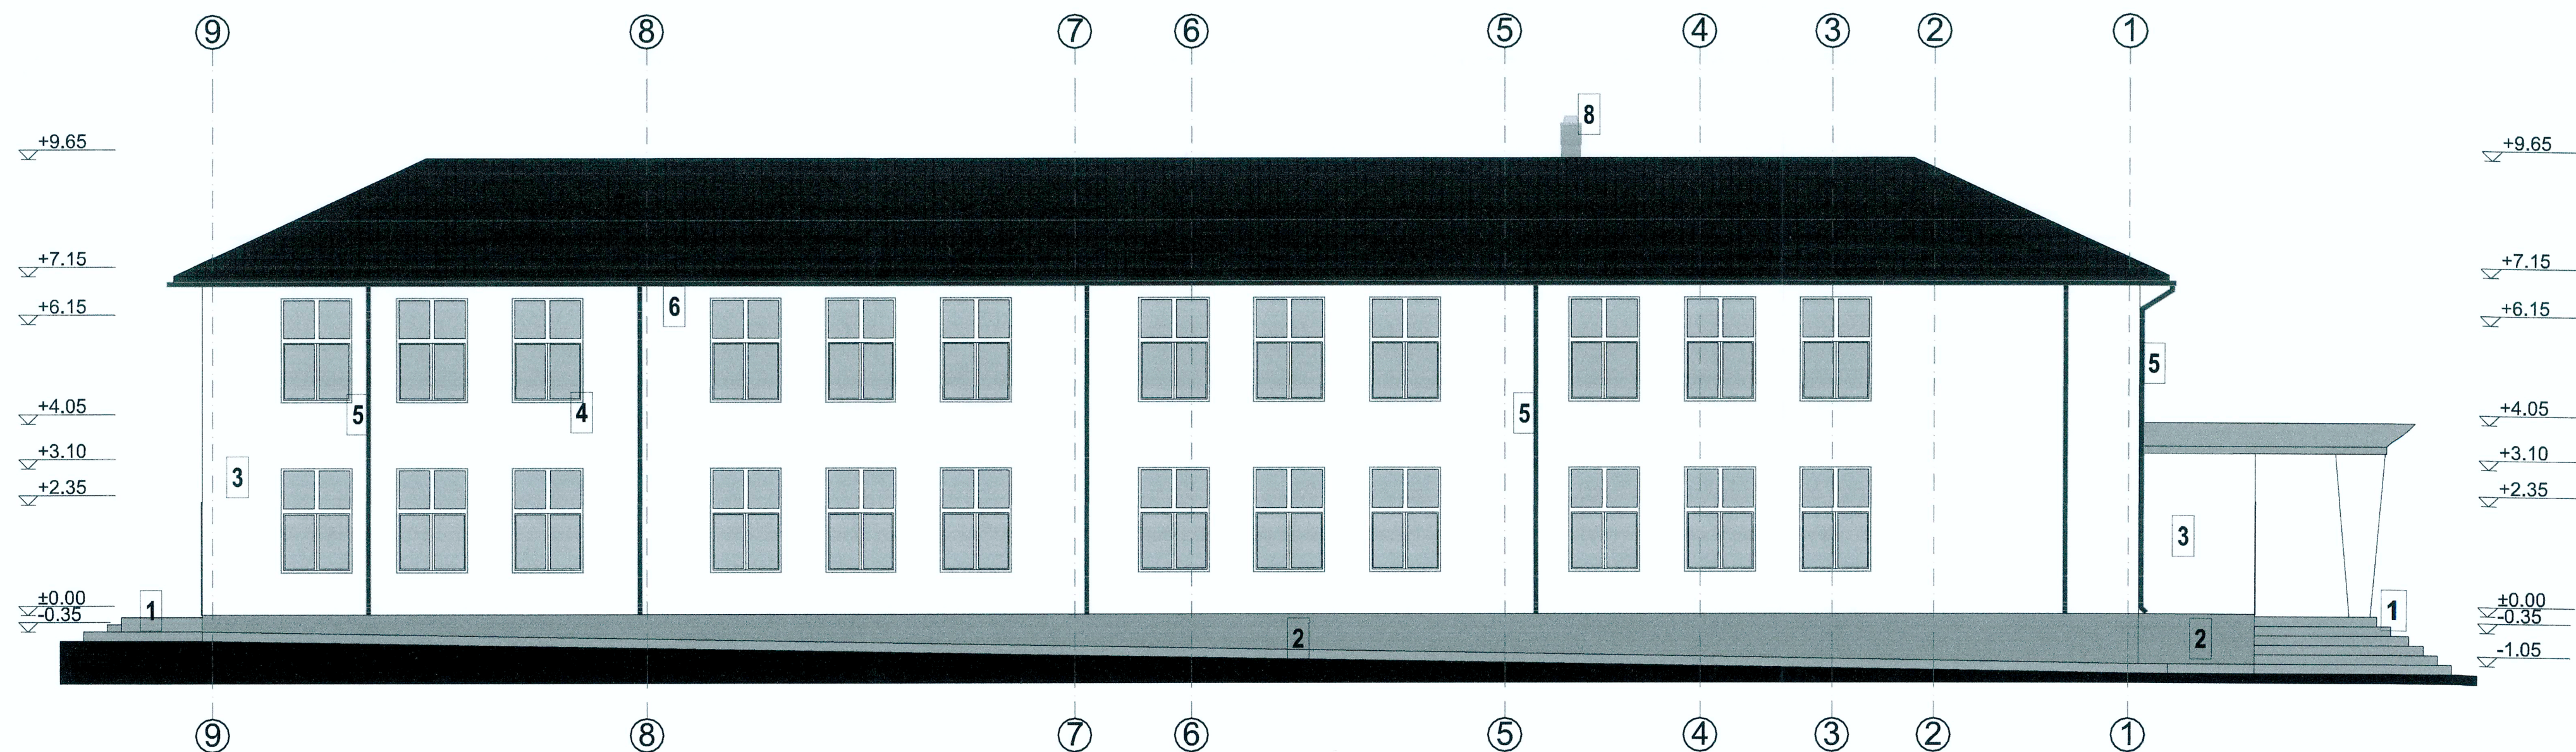


LEGENDA FINISAJE


1. Trotuare, rampe si scari din beton simplu;
2. Tencuieli exterioare simple pe soclu;
3. Tencuieli exterioare simple pe pereti;
4. Tamplarie din PVC - culoare alba;
5. Burlane din tabla zincata;
6. Jgheaburi din tabla zincata;
7. Invelitoare din tabla zincata faltuita;
8. Cos de fum

VERIFICATOR		EXPERT		SEMNATURA		CERINTA		REFERAT / EXPERTIZA NR./ DATA			
VERIFICATOR		EXPERT		SEMNATURA		CERINTA		REFERAT / EXPERTIZA NR./ DATA			
SPECIFICATIE				NUME		SEMNATURA		Scara: 1:100			
SEF PROIECT				arh. Ladislau LACATUSU		SEMNATURA		Data: 2018			
PROIECTAT				arh. Ladislau LACATUSU		SEMNATURA		Data: 2018			
DESENAT				arh. Ladislau LACATUSU		SEMNATURA		Data: 2018			
SC TRUST CONSTRUCT PROIECT SRL Iasi, CUI: RO25074011								Beneficiar: COMUNA UNTENI, JUDEȚUL BOTOȘANI		Pr. nr. 443/2016	
Titlul proiectului: REABILITAREA SI MODERNIZAREA ȘCOLII GIMNAZIALE NR. 1 UNTENI, COMUNA UNTENI, JUDEȚUL BOTOȘANI								sat Unteni, comuna Unteni, judetul Botosani, CF 51157, PC 727		Faza: P.Th.	
Titlul planșei: Fațada laterală stânga - situație propusă								PI. nr. AP8			

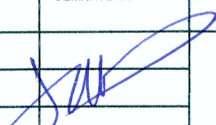		Gradiul de rezistență la foc II		Conținut P.11/099	
VERIFICATOR	NUME	SEMNAȚURA	CERINȚA	REFERAT / EXPERTIZĂ NR./DATA	
EXPERT					
SC TRUST CONSTRUCT PROIECT SRL Iasi, CUI: RO25074011				Beneficiar:	Pr. nr. 443/2011
				COMUNA UNȚENI, JUDEȚUL BOTOȘANI	
				Titlul proiectului: REABILITAREA ȘI MODERNIZAREA ȘCOLII GIMNAZIALE NR. 1 UNȚENI, COMUNA UNȚENI, JUDEȚUL BOTOȘANI	Faza: P.Th.
				sat Unțeni, comuna Unțeni, județul Botoșani, CF 51157, PC 727	
SPECIFICATIE	NUME	SEMNAȚURA	Scara: 1:100	Titlul planșei:	Pl. nr.
SEF PROIECT	arh. Ladislau LĂCĂȚUȘU		Data: 2018	Fațada laterală dreapta - situație propusă	AP9
PROIECTAT	arh. Ladislau LĂCĂȚUȘU				
DESENAT	arh. Ladislau LĂCĂȚUȘU				

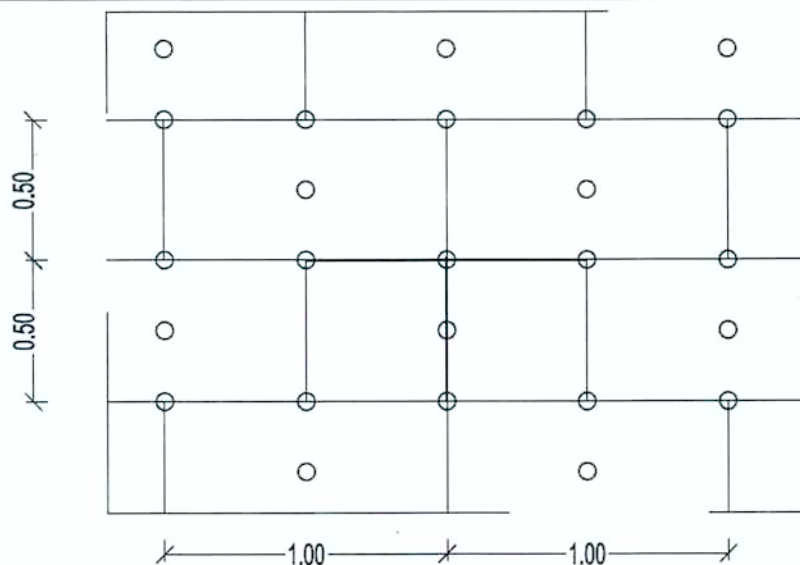


Detaliu de fixare polistiren expandat in camp cu dibluri

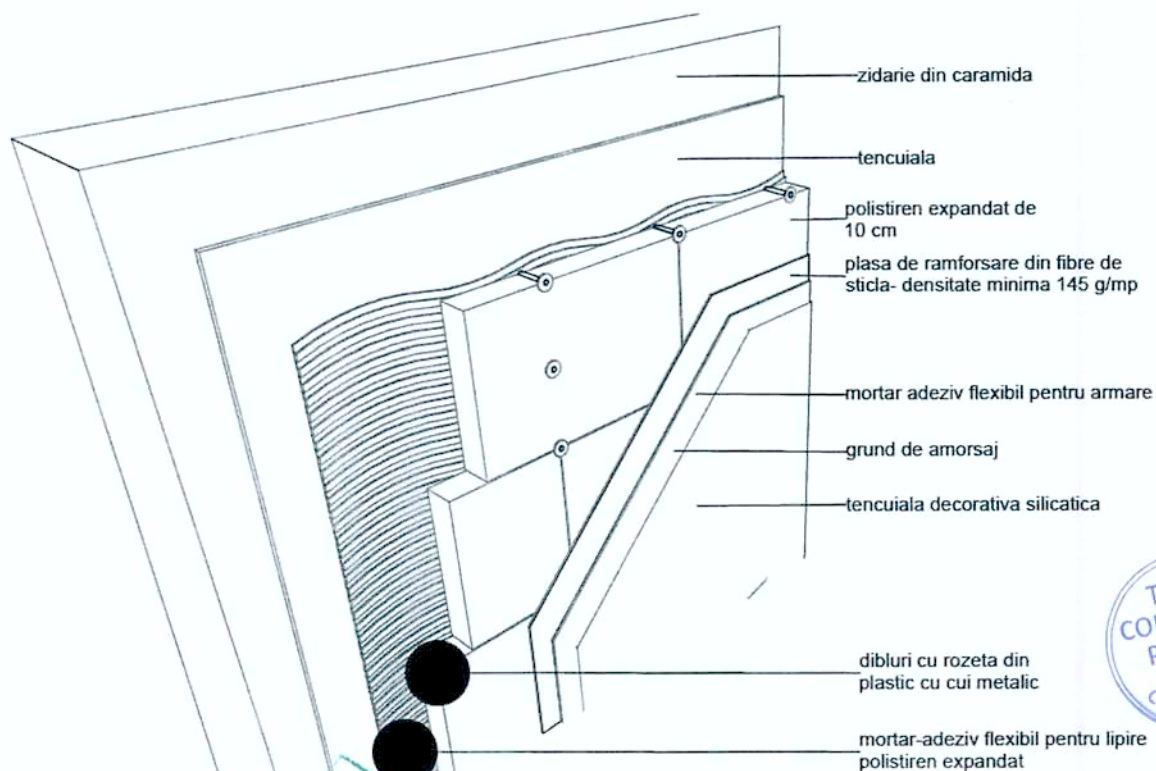

Clasa de importanta III
Categoria de importanta C
Gradul de rezistenta la foc II


conf. HG 766/97
conf. P100/2013 si STAS 10100/0-00
conf. P118/99

	NUME	SEMNATURA	CERINTA	REFERAT / EXPERTIZA NR./DATA
VERIFICATOR				
EXPERT				
SC TRUST CONSTRUCT PROIECT SRL IASI, CUI: RO25074011				Beneficiar: COMUNA UNȚENI, JUDEȚUL BOTOȘANI Pr. nr. 443/2018 Titlul proiectului: REABILITAREA ȘI MODERNIZAREA ȘCOLII GIMNAZIALE NR. 1 UNȚENI, COMUNA UNȚENI, JUDEȚUL BOTOȘANI sat Unțeni, comuna Unțeni, județul Botoșani, CF 51157, PC 727 Titlul planșei: Detaliu de execuție 1 Pl. nr. A.10
SPECIFICATIE	NUME	SEMNATURA	Scara: 1:100	
SEF PROIECT	arh. Ladislau LĂCĂTUȘU			
PROIECTAT	arh. Ladislau LĂCĂTUȘU		Data: 2018	
DESENAT	arh. Ladislau LĂCĂTUȘU			

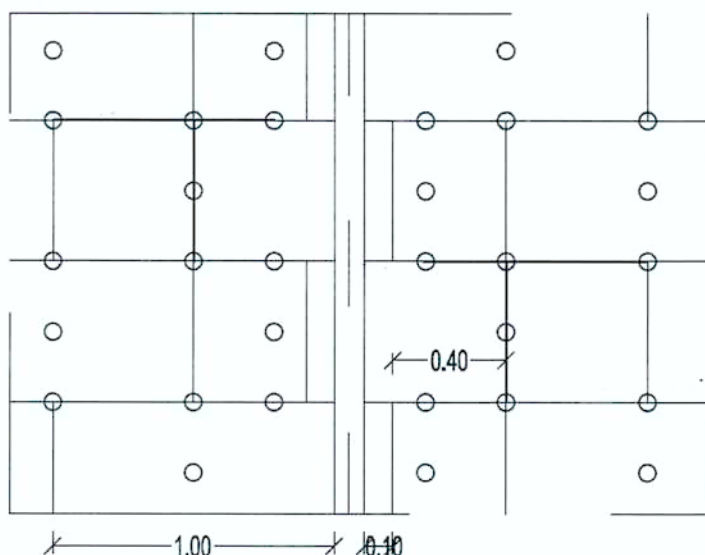

Pentru fixarea profilului de colt cu plasa de armare din fibre de sticla incorporata, se aplica pe polistiren o masa de spacu mai mare decat plasa coltarului astfel in momentul aplicarii aceasta sa fie complet inglobata. Dupa aplicarea coltarului se aplica plasa in cimp. Suprapunerea fasilor de plasa peste colt trebuie sa fie de min 10 cm


Detaliu de fixare polistiren expandat la colt cu dibluri

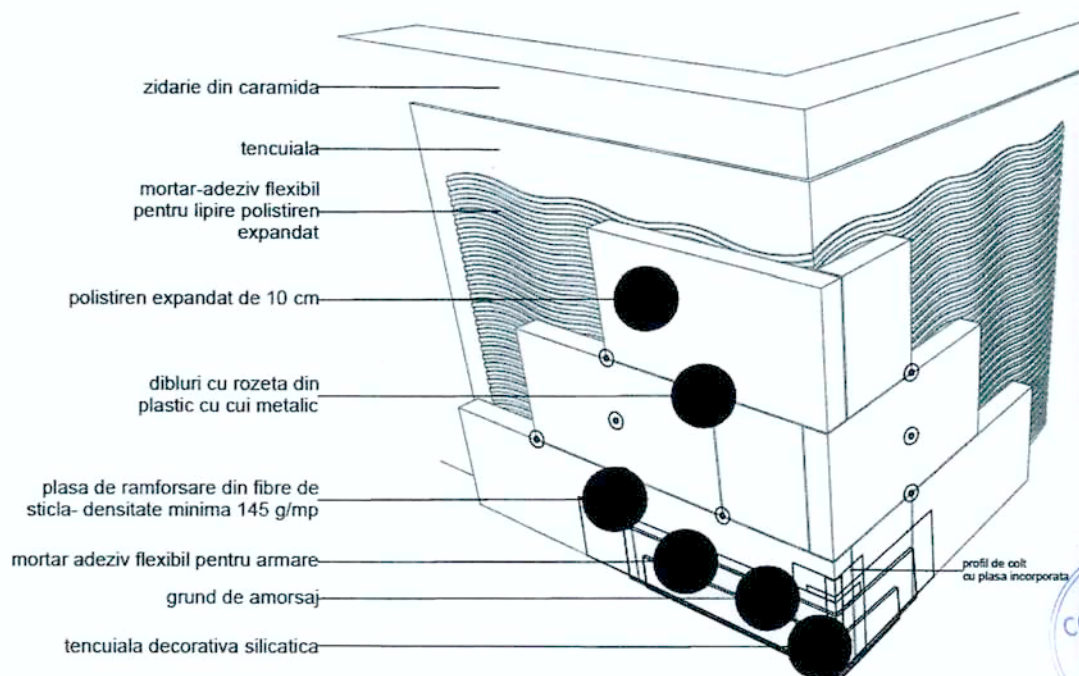

Clasa de importanta III
Categorica de importanta C
Gradul de rezistenta la foc II

conf. HG 766/97
conf. P100/2013 si STAS 10100/0-00
conf. P118/99

	NUME	SEMANTURA	CERINTA	REFERAT / EXPERTIZA NR. / DATA
VERIFICATOR				
EXPERT				
SC TRUST CONSTRUCT PROIECT SRL Iasi, CUI: RO25074011				Beneficiar: COMUNA UNȚENI, JUDEȚUL BOTOȘANI Pr. nr. 443/2018
SPECIFICATIE	NUME	SEMANTURA	Scara: 1:100	Titlul proiectului: REABILITAREA ȘI MODERNIZAREA ȘCOLII GIMNAZIALE NR. 1 UNȚENI, COMUNA UNȚENI, JUDEȚUL BOTOȘANI Faza: P.Th.
SEF PROIECT	arh. Ladislau LĂCĂTUȘU		Data: 2018	sat Unțeni, comuna Unțeni, județul Botoșani, CF 51157, PC 727
PROIECTAT	arh. Ladislau LĂCĂTUȘU			Titlul planșei: Detaliu de execuție 2 Pl. nr. A.11
DESENAT	arh. Ladislau LĂCĂTUȘU			

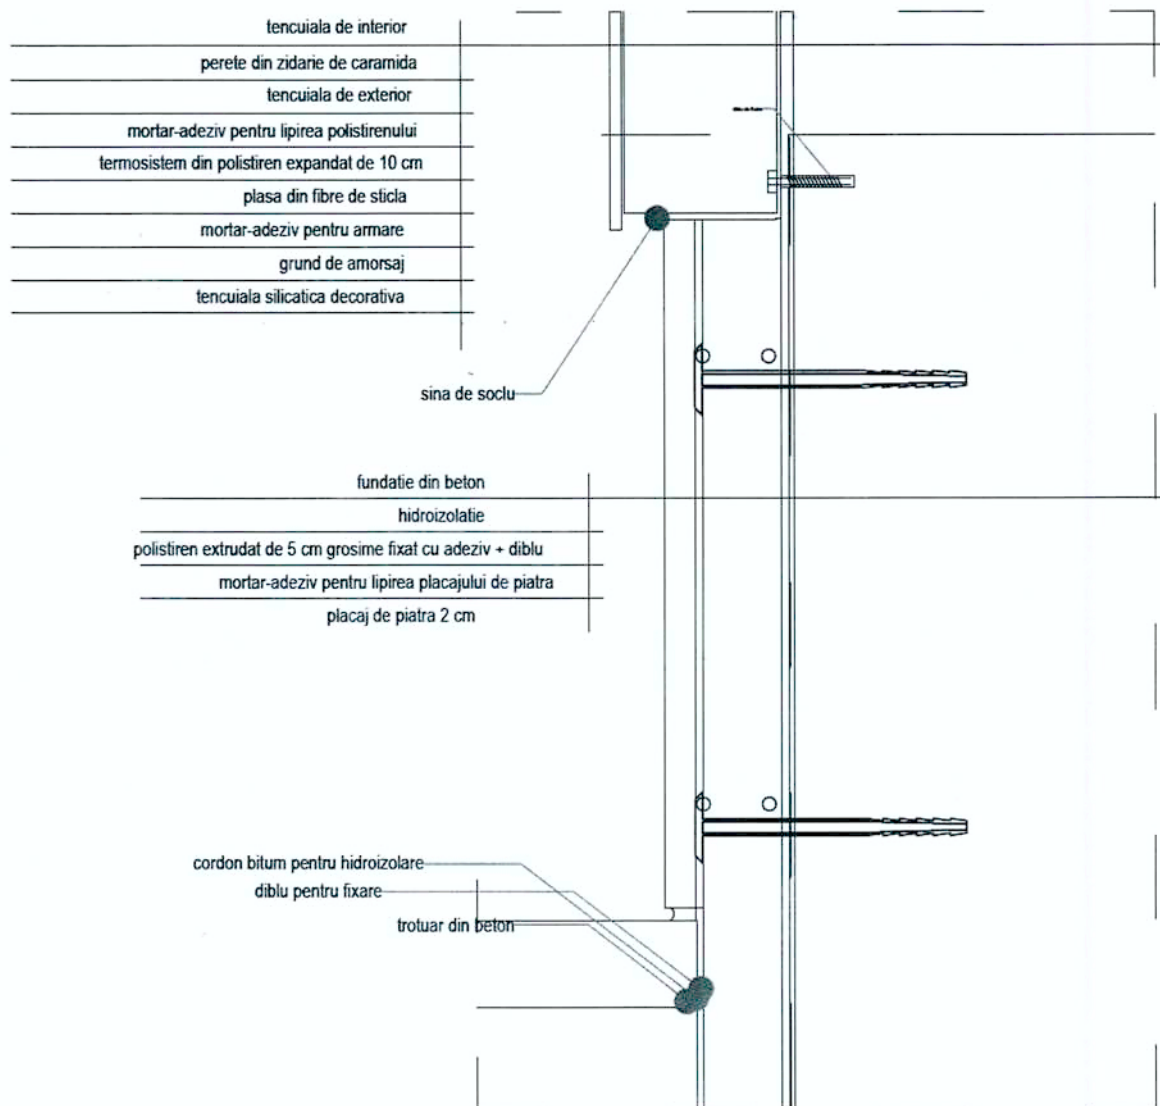

Termoizolatie - detaliu in zona imbinarii dintre elevatie si zidarie


Clasa de importanta III
Categororia de importanta C
Gradul de rezistenta la foc II

conf. HG 766/97
conf. P100/2013 si STAS 10100/0-00
conf. P118/99



SC TRUST CONSTRUCT PROIECT SRL
Iasi, CUI: RO25074011

	NUME	SEMNAȚURA	CERINȚA	REFERAT / EXPERTIZA NR. / DATA
VERIFICATOR				
EXPERT				
SC TRUST CONSTRUCT PROIECT SRL Iasi, CUI: RO25074011				Beneficiar: COMUNA UNȚENI, JUDEȚUL BOTOȘANI Pr. nr. 443/2018
SPECIFICATIE				Titlul proiectului: REABILITAREA ȘI MODERNIZAREA ȘCOLII GIMNAZIALE NR. 1 UNȚENI, COMUNA UNȚENI, JUDEȚUL BOTOȘANI Faza: P.Th.
SEF PROIECT	arh. Ladislau LĂCĂTUȘU		Scara: 1:100	sat Unțeni, comuna Unțeni, județul Botoșani, CF 51157, PC 727 Titlul planșei: Detaliu de execuție 3 Pl. nr. A.12
PROIECTAT	arh. Ladislau LĂCĂTUȘU		Data: 2018	
DESENAT	arh. Ladislau LĂCĂTUȘU			

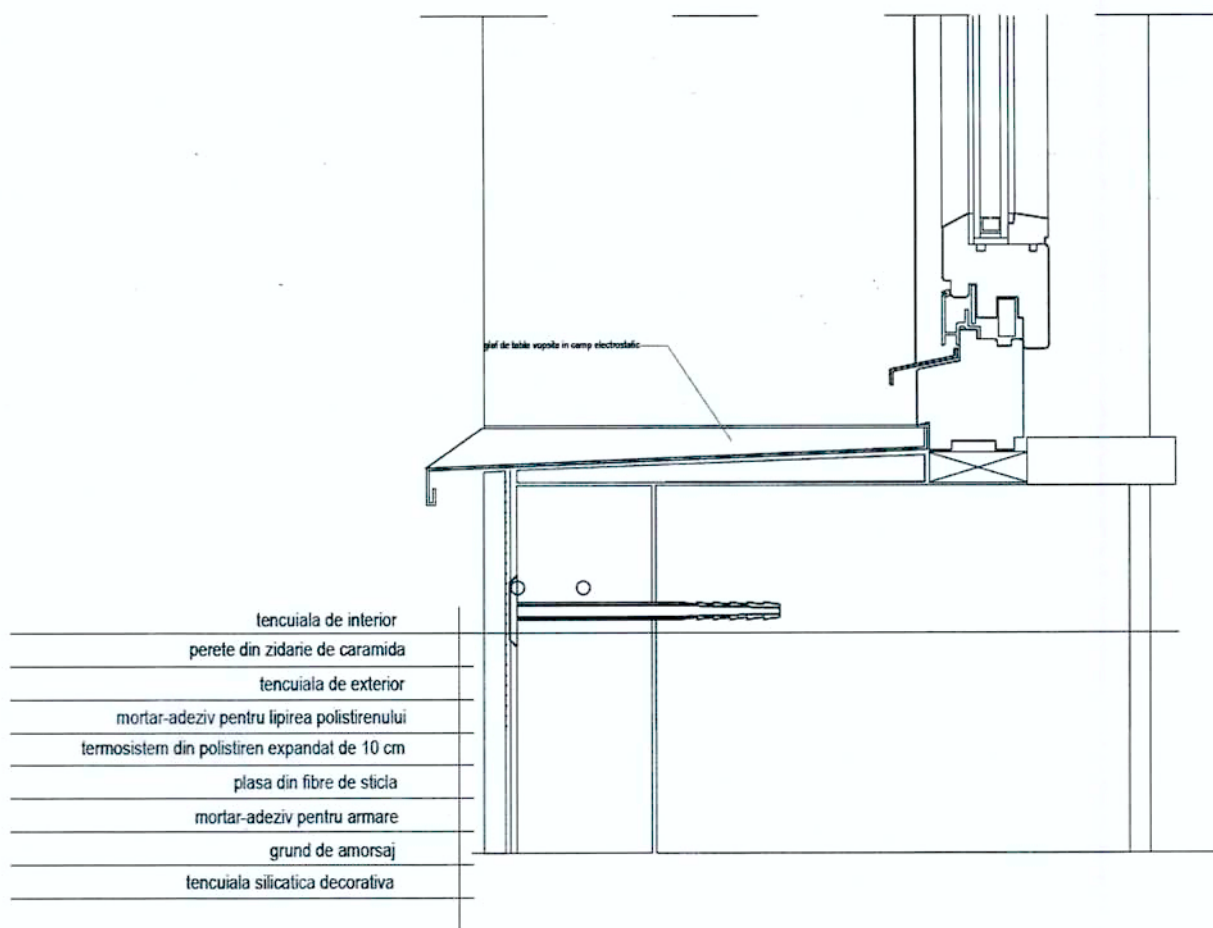

Termoizolatie - detaliu de fereastră, partea inferioară




Clasa de importanta III
Categoria de importanta C
Gradul de rezistenta la foc II


conf. HG 766/97
conf. P100/2013 si STAS 10100/0-00
conf. P118/99

	NUME	SEMNAȚURA	CERINȚA	REFERAT / EXPERTIZA NR. / DATA
VERIFICATOR				
EXPERT				
SC TRUST CONSTRUCT PROIECT SRL Iasi, CUI: RO25074011				Beneficiar: COMUNA UNȚENI, JUDEȚUL BOTOȘANI Titlul proiectului: REABILITAREA ȘI MODERNIZAREA ȘCOLII GIMNAZIALE NR. 1 UNȚENI, COMUNA UNȚENI, JUDEȚUL BOTOȘANI saț Unțeni, comuna Unțeni, județul Botoșani, CF 51157, PC 727 Titlul planșei: Detaliu de execuție 4
SPECIFICATIE	NUME	SEMNAȚURA	Scara: 1:100	Pr. nr. 443/2018
SEF PROIECT	arh. Ladislau LĂCĂTUȘU		Data: 2018	Faza: P.Th.
PROIECTAT	arh. Ladislau LĂCĂTUȘU			Pl. nr. A.13
DESENAT	arh. Ladislau LĂCĂTUȘU			

- Tencuiala decorativa de exterior
- Plasa de armare
- Masa de spaciu
- Polistiren Expandat Grosime 10 cm
- Adeziv
- Diblu de fixare
- Caramida
- Polistiren Extrudat Grosime 2 cm
- Grinda Beton Armat
- Finisaj interior, tencuiala

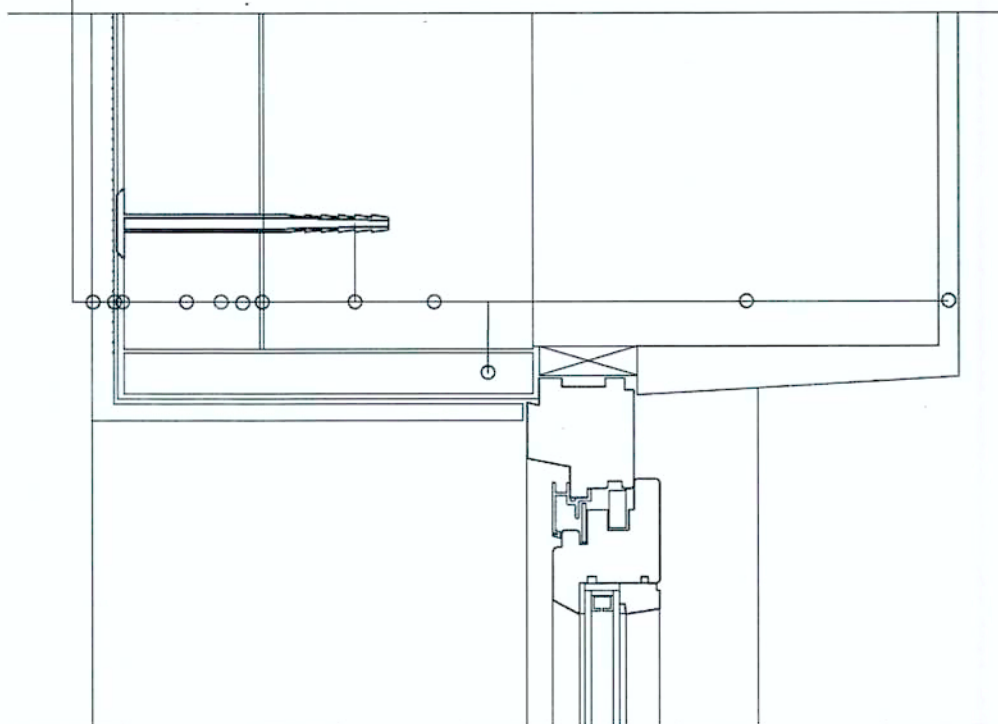

Termoizolatie - detaliu de fereastră, partea superioara

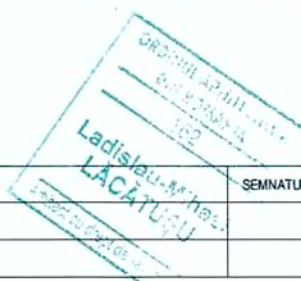


Clasa de importanta III
Categoria de importanta C
Gradul de rezistenta la foc II

conf. HG 766/97
conf. P100/2013 si STAS 10100/0-00
conf. P118/99

	NUME	SEMNAȚURA	CERINȚA	REFERAT / EXPERTIZA NR. / DATA
VERIFICATOR				
EXPERT				
SC TRUST CONSTRUCT PROIECT SRL Iasi, CUI: RO25074011				Beneficiar: COMUNA UNȚENI, JUDEȚUL BOTOȘANI Pr. nr. 443/2018
SPECIFICATIE NUME SEMNAȚURA Scara: 1:100				Titlul proiectului: REABILITAREA ȘI MODERNIZAREA ȘCOLII GIMNAZIALE NR. 1 UNȚENI, COMUNA UNȚENI, JUDEȚUL BOTOȘANI Faza: P.Th.
SEF PROIECT	arh. Ladislau LĂCĂTUȘU			sat Unțeni, comuna Unțeni, județul Botoșani, CF 51157, PC 727 Titlul planșei: Detaliu de execuție 5 Pl. nr. A.14
PROIECTAT	arh. Ladislau LĂCĂTUȘU			
DESENAT	arh. Ladislau LĂCĂTUȘU			

- Tencuiala decorativa de exterior
- Plasa de armare
- Masa de spachiu
- Polistiren Expandat Grosime 10 cm
- Adeziv
- Diblu de fixare
- Polistiren Extrudat Grosime 2 cm
- Perete zidarie de caramida
- Finisaj interior, tencuiala

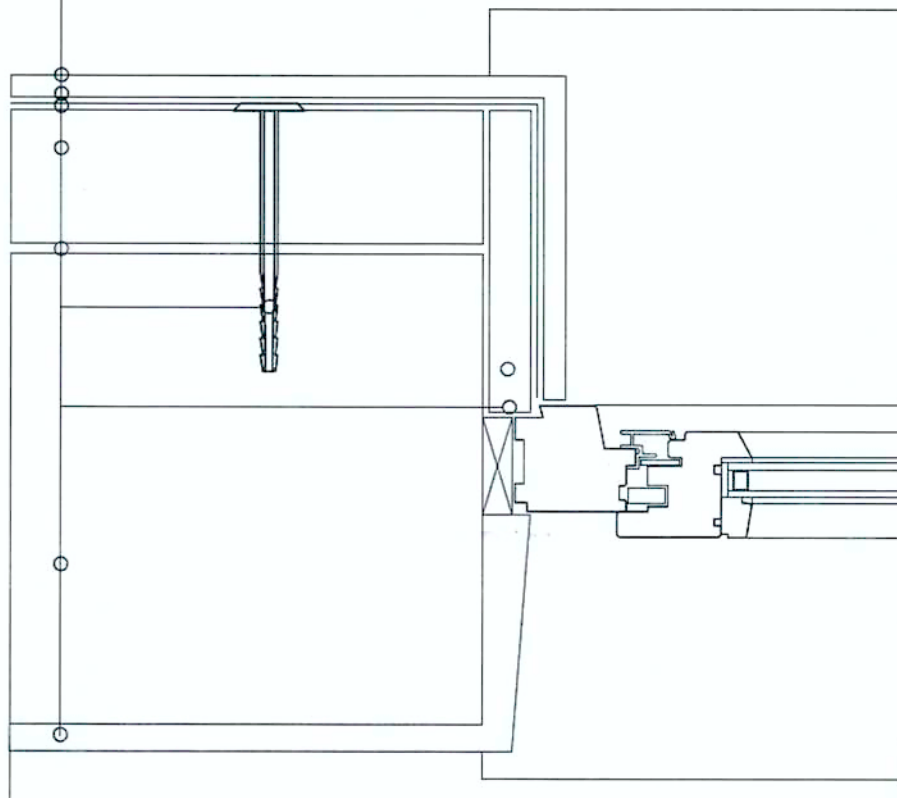


Termoizolatie - detaliu de fereastră, sectiune orizontala

Clasa de importanta III
Categoria de importanta C
Gradul de rezistenta la foc II

conf. HG 766/97
conf. P100/2013 si STAS 10100/0-00
conf. P118/99

	NUME	SEMNATURA	CERINTA	REFERAT / EXPERTIZA NR./ DATA
VERIFICATOR				
EXPERT				
SC TRUST CONSTRUCT PROIECT SRL Iasi, CUI: RO25074011				Beneficiar: COMUNA UNȚENI, JUDEȚUL BOTOȘANI
				Pr. nr. 443/2018
				Titlul proiectului: REABILITAREA ȘI MODERNIZAREA ȘCOLII GIMNAZIALE NR. 1 UNȚENI, COMUNA UNȚENI, JUDEȚUL BOTOȘANI
				Faza: P.Th.
				sat Unțeni, comuna Unțeni, județul Botoșani, CF 51157, PC 727
				Titlul planșei: Detaliu de execuție 6
				Pl. nr. A.15
SPECIFICATIE	NUME	SEMNATURA	Scara: 1:100	
SEF PROIECT	arh. Ladislau LĂCĂTUȘU			
PROIECTAT	arh. Ladislau LĂCĂTUȘU		Data: 2018	
DESENAT	arh. Ladislau LĂCĂTUȘU			





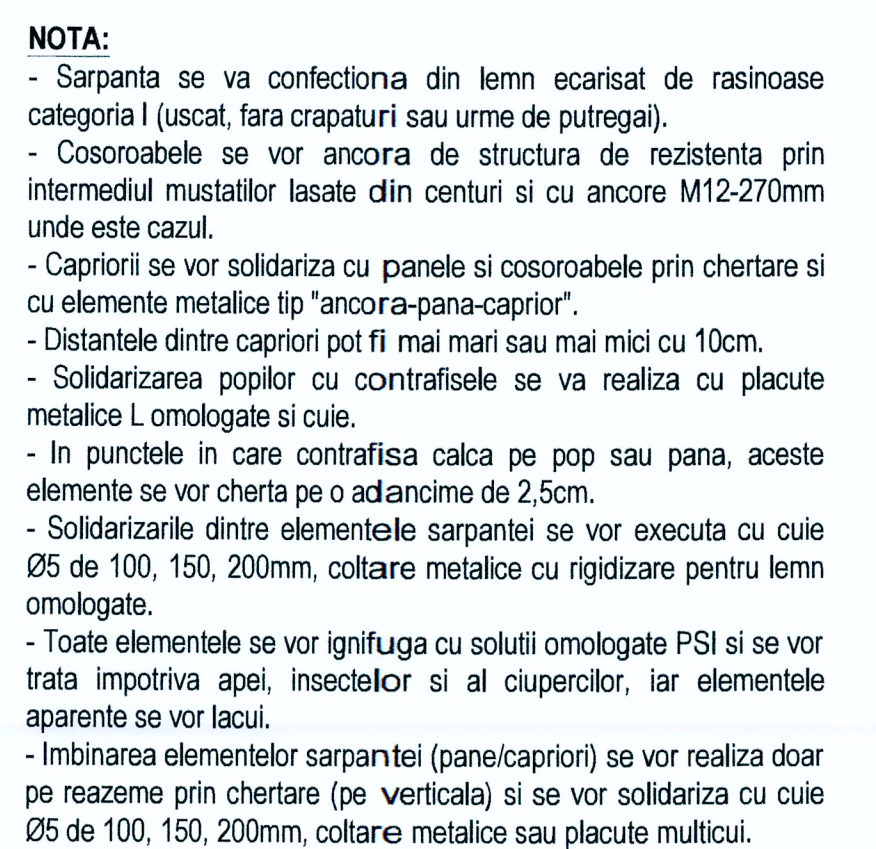


- ## NOTE GENERALE
1. Amplasamentul se găsește în zona seismică de calcul conform normativului STAS 10012/2013 caracterizată de coeficientul seismic $a_g=0.20$ și perioada de colt $T_c=0.7$ sec.;
 2. Construcția se încadrează în clasa de importanță III (normativ STAS 10012-2013);
 3. Categoria de importanță a construcției este "C", conform STAS 10100/075;
 4. Cota ± 0.00 m corespunde plăcii de pardoseală din interiorul clădirii;
 5. Umplutura ce va fi executată în jurul fundațiilor se va face cu pământ galben compactat curat, cu o umiditate optimă de compactare $w=12-16\%$, compactat corespunzător cu mijloace de terasare semi-mecanice, în straturi subțiri de 15 cm. Condiția de calitate a compactării umpluturilor este asigurarea unei greutatei volumetrice medii în stare uscată de cca. $17,0$ kN/m³.

[illegible]

proiectant				referent/expertiza		nr./data	
verificator/proiectant							
SC TRUST CONSTRUCT PROJECT SRL SRL, CUI: RO25074011				REABILITAREA SI MODERNIZAREA SCOLII GIMNAZIALE NR. 1 UNTENI, COMUNA UNTENI, JUDETEL BOTOȘANI sau Unteni, comuna Unteni, Județul Botoșani, CF 51197, PC 737 Beneficiar: COMUNA UNTENI, JUDETEL BOTOȘANI			
sf. proiect		Arh. LADISLAU LACATUSIU		proiect nr. 443/2018			
proiectat		Ing. Dan UNGUREANU		scara 100			
desenat		Ing. Dan UNGUREANU		0010		PLAN SARPANTA	
pentru						P.A.Z. P.7	
						pl. nr. R.92	

SECTIUNE SARPANTA A-A
SCARA 1:50

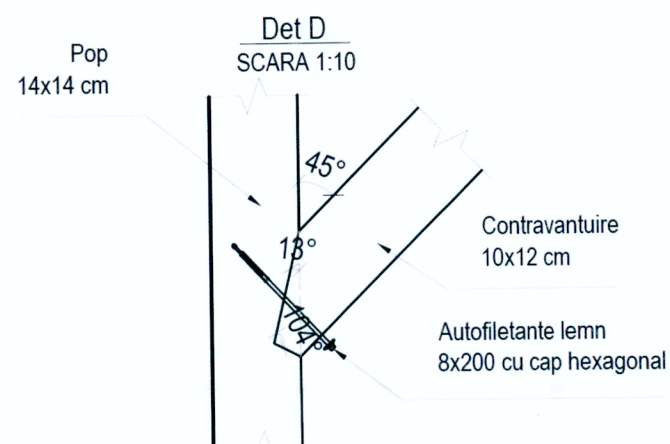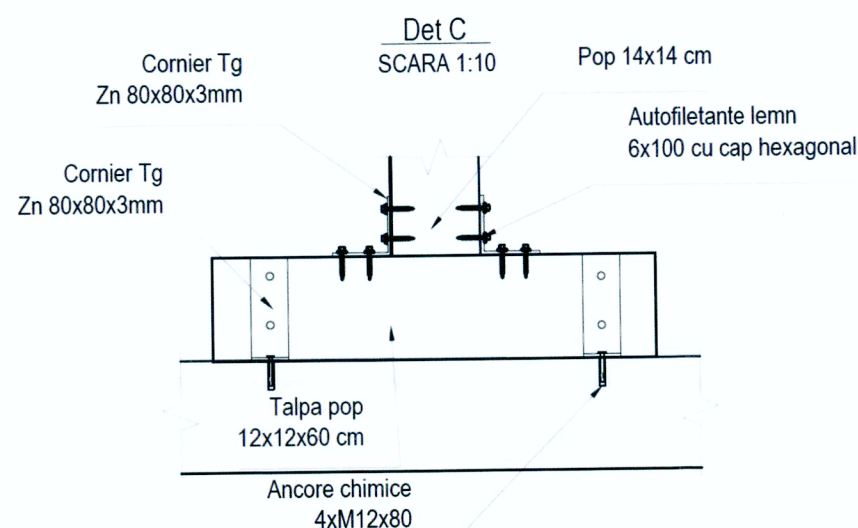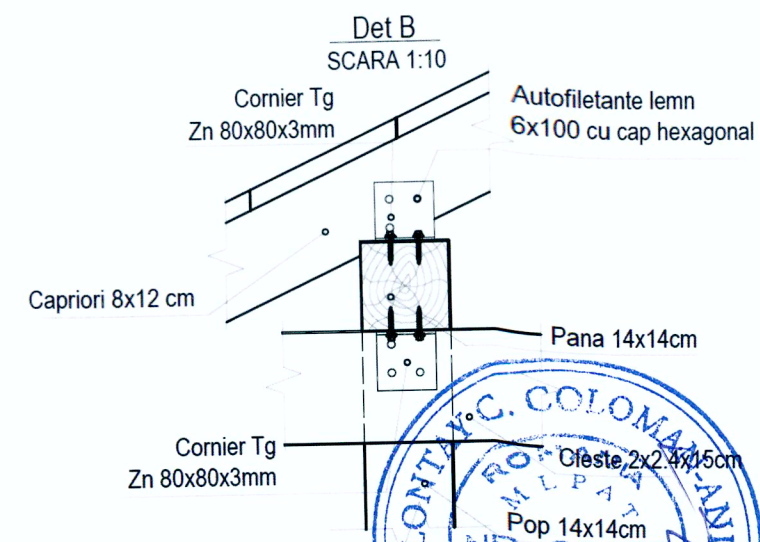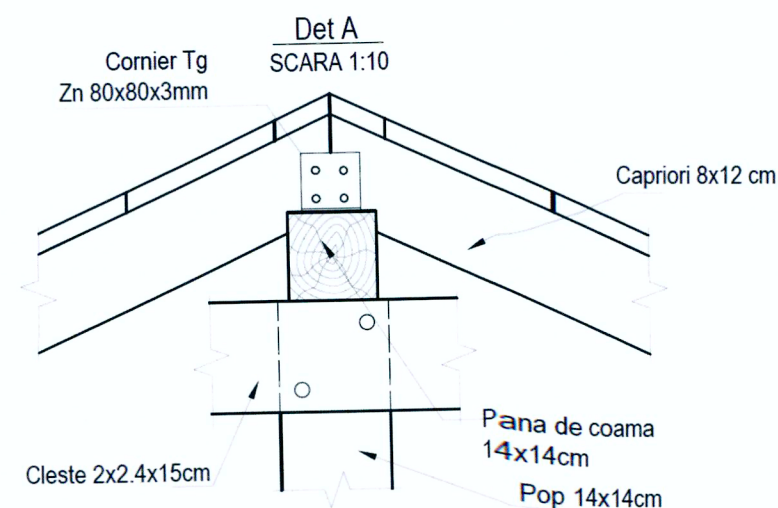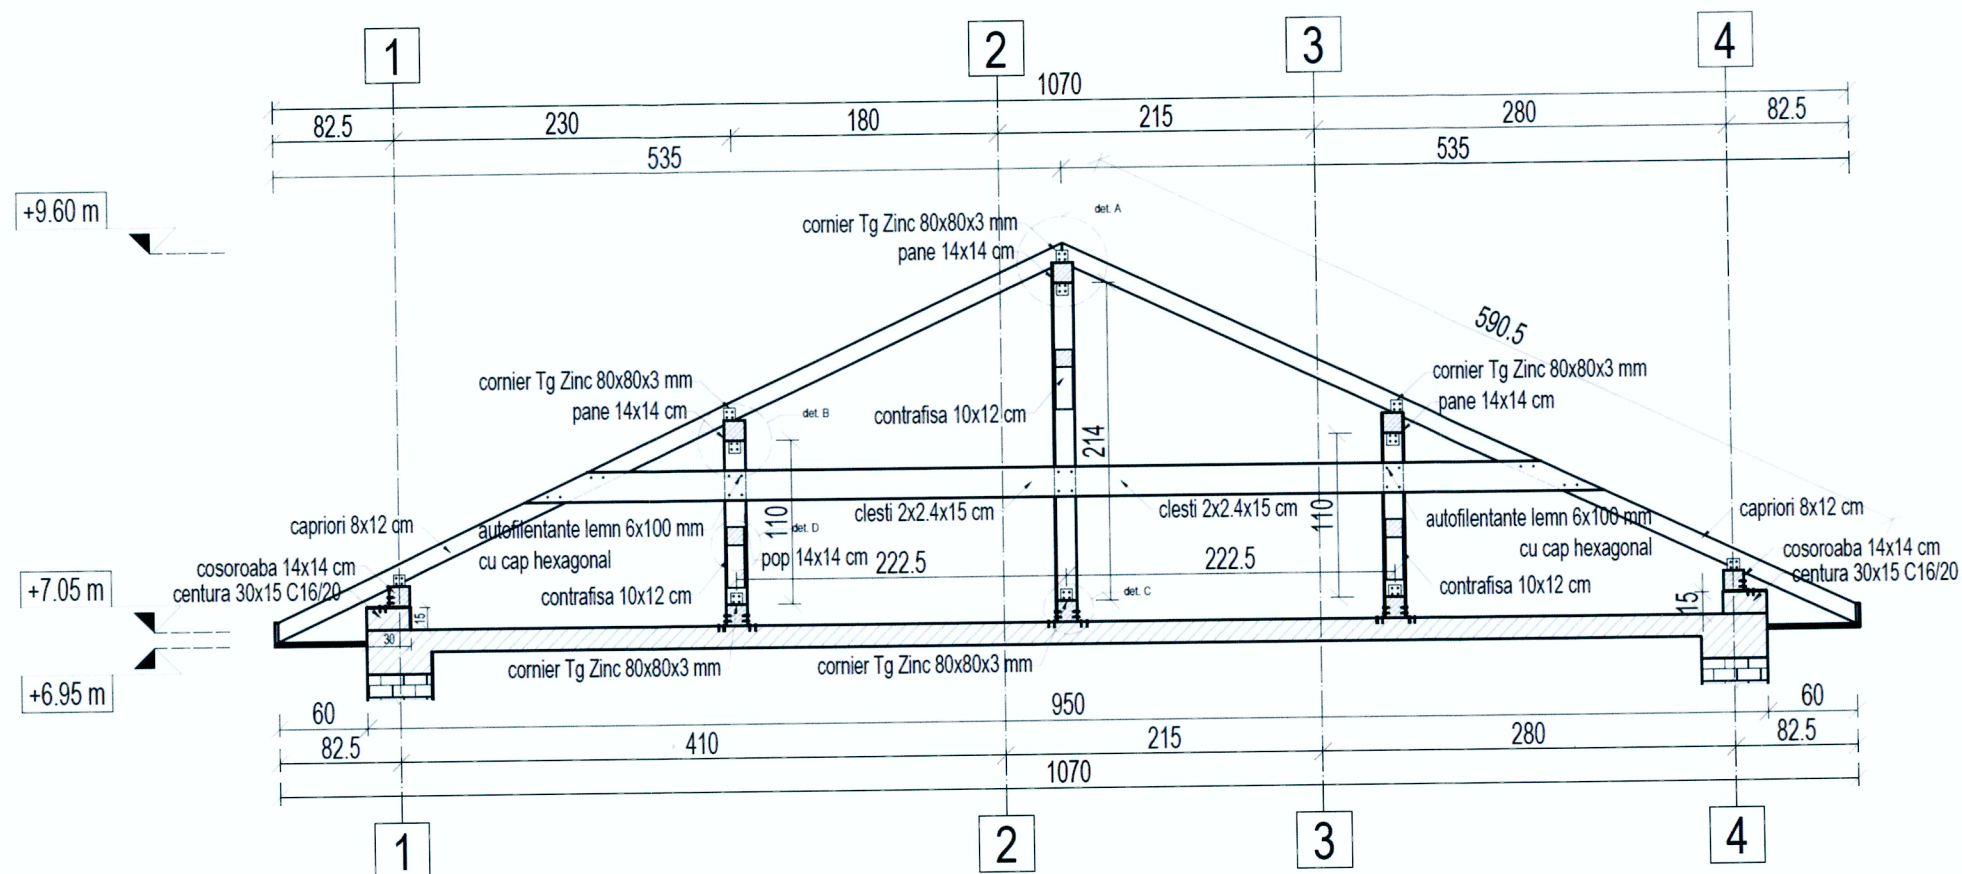

MATERIALE A1	
ELEMENT: SARPANTA	
ELEMENTE LEMN: CLASA MINIMA C18	
PLACUTE METALICE: S275JR cf. DIN EN 10210-2	
PROFIL METALIC IPE270: S275JR cf. DIN EN 10210-2	
SURUB M12: GRUPA 6.8 SR EN ISO 4014	
SAIBA M12: GRUPA 6.8 SR EN ISO 7089	
PIULITA M12: GRUPA 6.8 SR EN ISO 4032	

verificator		referat/expertiza	nr./data
verificator/expert			
SC TRUST CONSTRUCT PROIECT SRL Iasi, CUI: RO25074011		REABILITAREA SI MODERNIZAREA SCOLII GIMNAZIALE NR. 1 UNȚENI, COMUNA UNȚENI, JUDEȚUL BOTOȘANI sat UnȚeni, comuna UnȚeni, judetul Botoșani, CF 51157, PC 727	
sef proiect	Arh. Ladislau LACATUSU	proiect nr. 443/2018	Beneficiar: COMUNA UNȚENI, JUDEȚUL BOTOȘANI
proiectat	ing. Dan UNGUREANU	scara 1/10 1/50	FAZA P.Th.
desenat	ing. Dan UNGUREANU	2018	pl. nr. R.02

SECTIUNE SI DETALII SARPANTA